План террасы

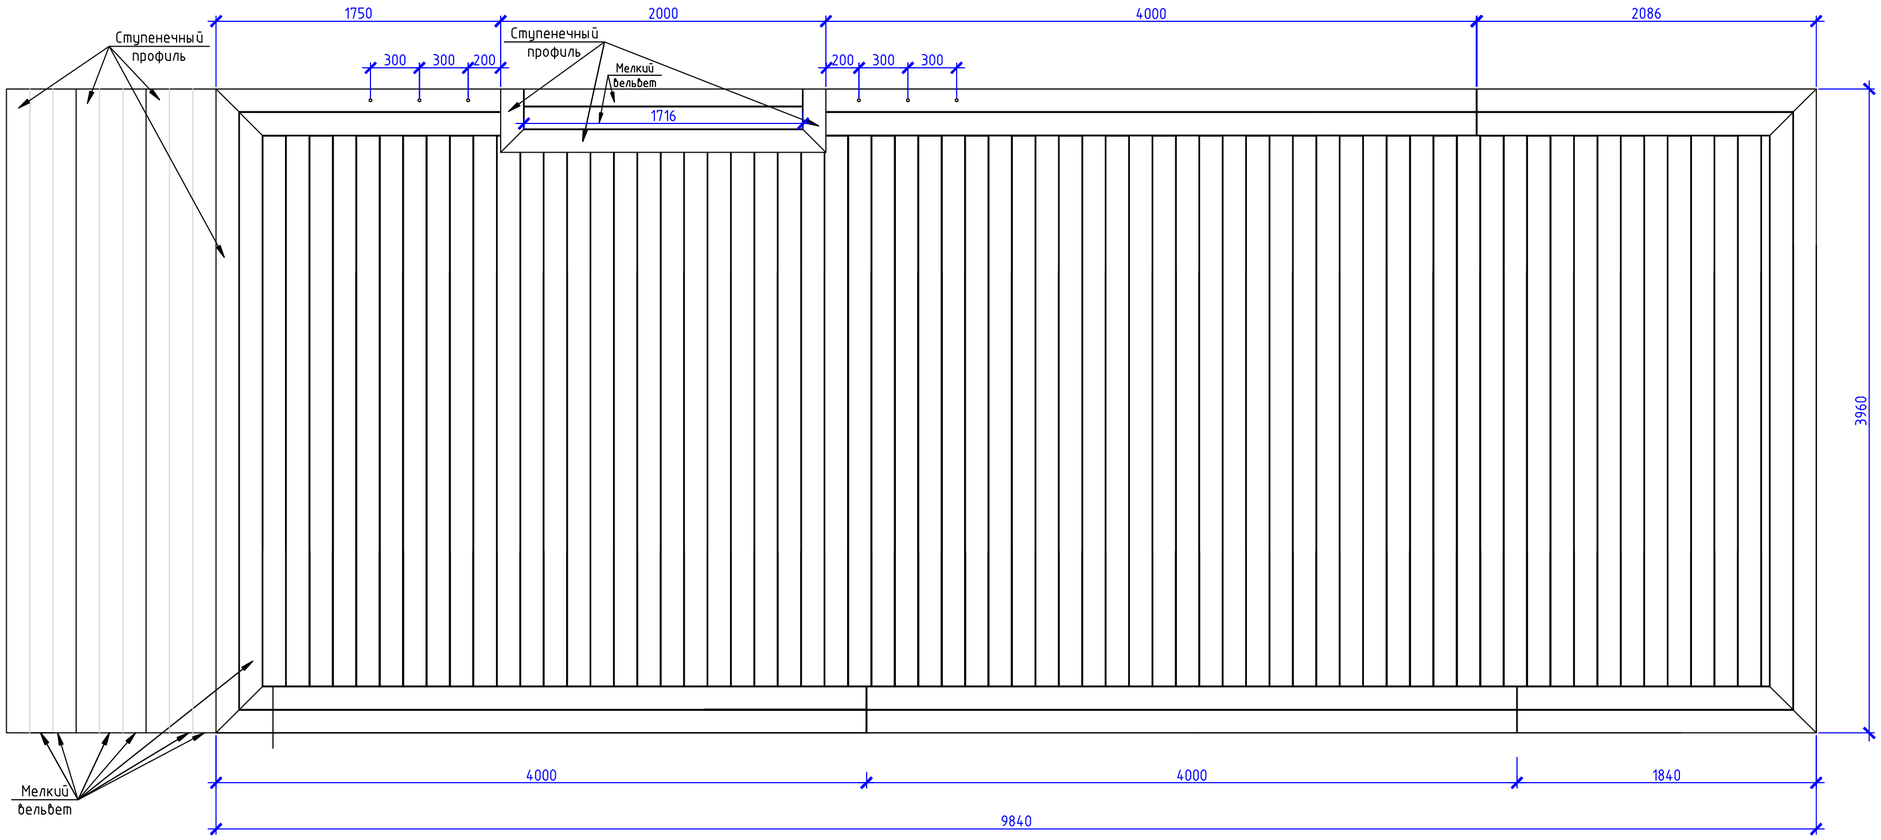

Изм.	Кол.уч.	Лист	№ док.	Подп.	Дата	План террасы		
							Стадия	Лист	Листов
								1	1
						DECKWOOD			